

Signature Not Verified
Digitally signed by VARVARA ZACHARAKI
Date: 2019.01.2? 09:48:25 EET
Reason: Signed PDF (embedded)
Location: Athens, Ethniko Typografio

6477

ΕΦΗΜΕΡΙΔΑ ΤΗΣ ΚΥΒΕΡΝΗΣΕΩΣ

ΤΗΣ ΕΛΛΗΝΙΚΗΣ ΔΗΜΟΚΡΑΤΙΑΣ

31 Δεκεμβρίου 2018 | ΤΕΥΧΟΣ ΤΕΤΑΡΤΟ | Αρ. Φύλλου **564**

ΠΕΡΙΕΧΟΜΕΝΑ

ΑΠΟΦΑΣΕΙΣ

ΑΠΟΦΑΣΕΙΣ

Αριθμ. 4421 (1)

Κήρυξη ως αναδασωτέας έκτασης συνολικού εμβαδού 17,739 στρ. στη θέση «Μακελάρι-Αγ. Μαρίνα» του Δήμου Κρωπίας της ΠΕ Αν. Αττικής λόγω πυρκαγιάς που εκδηλώθηκε στις 13.5.2016 και λόγω εκχέρσωσης.

Ο ΣΥΝΤΟΝΙΣΤΗΣ
ΑΠΟΚΕΝΤΡΩΜΕΝΗΣ ΔΙΟΙΚΗΣΗΣ ΑΤΤΙΚΗΣ

Έχοντας υπόψη:

1. Τις διατάξεις:

α) του άρθρου 117 παρ. 3 και άρθρου 24 παρ. 1 του Συντάγματος της Ελλάδος,

β) του ν. 3200/1955 «περί διοικητικής αποκεντρώσεως» (Α΄97) όπως αυτές τροποποιήθηκαν μεταγενέστερα,

γ) των άρθρων 6 και 280 του ν. 3852/2010 (ΦΕΚ 87/Α΄/7.6.10) «Αρχιτεκτονική της Αυτοδ/σης, και της Αποκ. Διοίκησης-Πρόγραμμα Καλλικράτης»,

δ) του π.δ. 135/10 (ΦΕΚ 228/Α΄/27.12.2010) «Οργανισμός της Αποκ. Διοίκησης Αττικής»,

ε) του ν. 3861/2010(ΦΕΚ 112/Α΄/13.7.2010) « Ενίσχυση της διαφάνειας με την υποχρεωτική ανάρτηση νόμων και πράξεων των κυβερνητικών, διοικητικών και αυτοδιοικητικών οργάνων στο διαδίκτυο-Πρόγραμμα Διαύγεια-και άλλες διατάξεις»,

στ) του ν. 998/1979 «Περί προστασίας των Δασών και των Δασικών εν γένει εκτάσεων της Χώρας» (Α΄289), όπως ισχύει σήμερα και ειδικότερα:

στα) του άρθρου 41,

στβ) του άρθρου 38 παρ. 1, όπως τροποποιήθηκε με το άρθρο 35 παρ.1 του ν. 4280/2014 (ΦΕΚ 159/Α΄/8.8.2014),

στγ) του νέου άρθρου 67 Α παρ. 7α όπως προστέθηκε με το άρθρο 40 του ν. 4280/2014,

ζ) του άρθρου 53 παρ.1 εδαφ. ια του ν. 4280/2014 (Α΄159),

η) των αριθμ. οικ. 179200/5059/20.12.2012 και 133002/6552 πε/22.1.2016 εγκυκλίων του ΥΠΕΚΑ και του ΥΠΕΝ αντίστοιχα,

θ) της αριθμ. 160417/1180/9.7.1980 εγκυκλίου δ/γής του Υπ. Γεωργίας,

ι) του ν. 3208/2003 «Περί προστασίας δασικών οικοσυστημάτων κτλ», (Α΄303) όπως τροποποιήθηκε και ισχύει σήμερα,

κ) του αριθμ. 32/2016 π.δ/τος (ΦΕΚ 46/Α΄/31.3.2016) Περί ορισμού επιστημ. κριτηρίων για την υπαγωγή εκτάσεων στις περιπτώσεις 1, 2 και 5 του αρθρ. 3 του ν. 998/1979, ως ισχύει,

λ) της αριθμ. 15869/15.5.2017 (ΦΕΚ 250/Υ.Ο.Δ.Δ./26.5.2017) απόφασης του Υπουργού Εσωτερικών, περί διορισμού του Σπυρίδωνα Κοκκινάκη στη θέση του Συντονιστή της Αποκεντρωμένης Διοίκησης Αττικής, για πενταετή θητεία,

μ) του αριθμ. Δ 38287/26.5.2017 εγγράφου του Ε.Τ

2. Την από 21.8.2016 έκθεση αυτοψίας της αρμόδιας δασοπόνου.

3. Την ΔΥ/30.6.2017 εισήγηση-έκθεση φωτ/νείας της αρμόδιας δασολόγου.

4. Την αριθμ. 2982/54377/18.7.2017 πρόταση του αρμοδίου δασαρχείου και την αριθμ. 4945/92185πε/05.10.2018 συμπληρωματική (μετά το αριθμ. 11754/26.10.2017 έγγραφο της Δ/νσης Δασών Αν. Αττικής), σχετικά με την κήρυξη ως αναδασωτέας της αναφερόμενης στο θέμα έκτασης, αποφασίζουμε:

Από την συνολικά καμένη έκταση εμβαδού 20,254 στρ. εξ΄ αιτίας της πυρκαγιάς που εκδηλώθηκε στις 13.5.2016-όπως απεικονίζεται με μαύρο περίγραμμα και στοιχεία οριογραμμής (1,2,3,4,...,29,30,31. 1) με συντεταγμένες ΕΓΣΑ ΄87 και αποτελείται από τα τμήματα (Α),(Β),(Γ),(Δ),(Ε) και (Ζ) στο τοπογραφικό διάγραμμα κλ. 1:2000 και στο αριθμ. 6466/5 απόσπασμα φ.χ.ΓΥΣ κλ. 1:5000 που προσαρτώνται και συνοδεύουν την πρόταση και την παρούσα, στη θέση «Μακελάρι-Αγ. Μαρίνα» του Δήμου Κρωπίας της ΠΕ Αν. Αττικής και έχει όρια:

Βόρεια: με δημόσια και μη δημόσια δασική έκταση

Ανατολικά και Δυτικά: με δημόσια δασική και μη δασική έκταση και

Νότια: με μη δασική έκταση

Α. Κηρύσσουμε ως αναδασωτέα λόγω πυρκαγιάς δημόσια δασική έκταση-τμήμα (Ε)-εμβαδού 10,936 στρ. (δέκα στρεμμάτων και εννιακοσίων τριάντα έξη χιλιοστών του στρέμματος), όπως απεικονίζεται με στοιχεία οριογραμμής (7,8,9,10,55,54,...,49,24,25,48, 47,...,44. 7) με συντεταγμένες ΕΓΣΑ ΄87 στο προσαρτημένο στην πρόταση και την παρούσα απόφαση μας ως άνω τοπογραφικό διάγραμμα και απόσπασμα φ.χ. ΓΥΣ. Από τη φωτ/νεία της εισήγησης προκύπτει ότι η έκταση αποτελούσε ανέκαθεν (από το 1937) μέχρι και την ημέρα της πυρκαγιάς τμήμα ευρύτερης δασικής έκτασης σε λοφώδη περιοχή η οποία καλυπτόταν από ξυλώδη δασική βλάστηση αειφύλλων πλατύφυλλων (πουρνάρια, σχίνα) και διάσπαρτα πεύκα, που συνιστούσε οργανική ενότητα και συνέβαλλε στη διατήρηση της φυσικής και βιολογικής ισορροπίας, εξυπηρετώντας τη διαβίωση του ανθρώπου εντός του φυσικού περιβάλλοντος (1κ. σχ.).

Β. Κηρύσσουμε ως αναδασωτέα λόγω εκχέρσωσης στην ως άνω θέση, δασική έκταση που αποτελείται από τα τμήματα Α),(Β),(Γ) και (Δ), συνολικού εμβαδού 6,803 στρ (έξη στρεμμάτων και οκτακοσίων τριών χιλιοστών του στρέμματος) όπως απεικονίζονται στο ως άνω τοπογραφικό και απόσπασμα φ.χ.ΓΥΣ και σύμφωνα με την από 30.6.2017 εισήγηση-φωτ/νεία διαχρονικά από το 1937 μέχρι και το 2010, για τα τμήματα αυτά αναλυτικά ισχύουν τα κατωτέρω:

- Τμήμα (Α) εμβαδού 1,474 στρ. (ενός στρέμματος και τετρακοσίων εβδομήντα τεσσάρων χιλιοστών του στρέμματος) με στοιχεία οριογραμμής (4,5,6,7,44,...,40,35,...,32. 4).Από τη φωτ/νεία της πρότασης προκύπτει ότι αποτελούσε δασική έκταση αειφυλλων πλατύφυλλων και πευκοδάσους μέχρι το 1967, οπότε και άρχισε η απομάκρυνση κατά θέσεις της δασικής βλάστησης και ολοκληρώθηκε η εκχέρσωση το 1988.

- Τμήμα (Β), εμβαδού 0,987 στρ. (εννιακοσίων ογδόντα επτά χιλιοστών του στρέμματος) με στοιχεία οριογραμμής (40,41,...,48,25,26,39,...,35. 40). Από τη φωτ/νεία προκύπτει ότι αποτελούσε δασική έκταση αειφυλλων πλατύφυλλων και πευκοδάσους μέχρι το 1967, οπότε και άρχισε η απομάκρυνση κατά θέσεις της δασικής βλάστησης και ολοκληρώθηκε η εκχέρσωση το 1988.

- Τμήμα (Γ), εμβαδού 0,274 στρ. (διακοσίων εβδομήντα τεσσάρων χιλιοστών του στρέμματος) με στοιχεία οριογραμμής (18,19,...,24,49,50,51,52. 18). Από τη φωτ/νεία προκύπτει ότι αποτελούσε δασική έκταση αειφυλλων πλατύφυλλων και πευκοδάσους από το 1937.Το 1939 διακρίνεται αραίωση της δασικής βλάστησης σε μικρή έκταση κατά μήκος του ορίου του με τις παρακείμενες αγροτικές εκτάσεις. Παραμένει η ίδια κατάσταση μέχρι το 1988, οπότε και εμφανίζεται πλήρως εκχερσωμένο μέχρι την ημέρα της πυρκαγιάς.

- Τμήμα (Δ), εμβαδού 4,068 στρ. (τεσσάρων στρεμμάτων και εξήντα οκτώ χιλιοστών του στρέμματος) με στοιχεία οριογραμμής (10,11,..., 18,52,53,54. 10). Από τη φωτ/νεία προκύπτει ότι αποτελούσε δασική έκταση αειφυλλων πλατύφυλλων και πευκοδάσους από το 1937.Το 1939 διακρίνεται αραίωση της δασικής βλάστησης σε μικρή έκταση κατά μήκος του ορίου του με τις παρακείμενες αγροτικές εκτάσεις. Παραμένει η ίδια κατάσταση μέχρι το 1988, οπότε και εμφανίζεται εκχερσωμένο με διάσπαρτους θάμνους ή μικρά δένδρα. Το 1998 εμφανίζεται οριοθετημένο περιμετρικά με κατασκευή μάντρας με ελαιόδενδρα και ένα μεγάλο σχίνο μέχρι την ημέρα της πυρκαγιάς.

Τα ως άνω τμήματα αποτελούσαν τμήματα λοφώδους περιοχής που καλυπτόταν από ξυλώδη θαμνώδη βλάστηση αείφυλλων πλατύφυλλων κυρίως και πευκοδάσος, ως μέρος ευρύτερης δασικής έκτασης που συνιστά οργανική ενότητα, η οποία συμβάλλει στη διατήρηση της φυσικής και βιολογικής ισορροπίας και εξυπηρετεί τη διαβίωση του ανθρώπου εντός του φυσικού περιβάλλοντος (1κ σχ.)

Γ. Εξαιρείται της κήρυξης το τμήμα (Ζ), εμβαδού 2,515 στρ (δύο στρεμμάτων και πεντακοσίων δέκα πέντε χιλιοστών του στρέμματος) με στοιχεία οριογραμμής (1,2, 3,4,32,33,...,39,26,27,...,30,31.1) καθώς περιλαμβάνεται στην αριθμ. 2471/6.4.1999 τελεσίδικη πράξη χαρ/μού του Δασάρχη Πεντέλης ως μη δασική έκταση της παρ. 6 α του άρθρου 3 του ν. 998/1979.

Άλλα στοιχεία:

Τα τμήματα Α, Β, Γ, Δ και Ε, περιλαμβάνονται στην αριθμ. 146995πε/23-1-1936 απόφαση του Υπ. Γεωργίας «περί κηρύξεως ως αναδασωτέας της περιοχής Κρωπίας» (ΦΕΚ 24/Β/5.2.1936).

Ο δασικός ή μη χαρακτήρας του τμήματος αυτού (Α), εξετάζεται με τη φωτ/νεία, κατ΄ εφαρμογήν της παρ. 5 του άρθρου 29 του ν. 3937/2011, όπως τροποποιήθηκε με το άρθρο 15 του ν. 4164/2013 (προσθήκη παρ. δ) και όπως η παρ. δ αντικαταστάθηκε με την παρ. 9 του άρθρου 51 του ν. 4280/2014. Σύμφωνα με την αριθμ. 4945/92185πε/05.10.2018 συμπληρωματική πρόταση του αρμόδιου Δασαρχείου, προκύπτει ότι δεν ευρέθη στο αρχείο της υπηρεσίας διοικητική πράξη εκδοθείσα κατ΄εφαρμογήν των καταργηθέντων δ/ξεων του άρθρου 10 του ν. 3208/2003.

Σκοπός της κήρυξης της ανωτέρω έκτασης συνολικού εμβαδού 17,739 στρ. ως αναδασωτέας, είναι η ανάγκη προστασίας της, η διατήρηση του δασικού χαρακτήρα

αυτής, η εξασφάλιση της ισορροπίας του φυσικού περιβάλλοντος, ο αποκλεισμός διάθεσης της για άλλη χρήση και η αποκατάσταση της δασικής βλάστησης.

Με την παρούσα απόφαση δεν προκαλείται δημοσιονομική δαπάνη σε βάρος του κρατικού προϋπολογισμού (σχ. άρθρο 90 π.δ. 63/2005).

Η απόφαση αυτή να δημοσιευθεί στην Εφημερίδα της Κυβερνήσεως.


Αθήνα, 30 Νοεμβρίου 2018

Ο Συντονιστής Αποκεντρωμένης Διοίκησης

ΣΠΥΡΙΔΩΝ ΚΟΚΚΙΝΑΚΗΣ


ΤΟΠΟΓΡΑΦΙΚΟ ΔΙΑΓΡΑΜΜΑ

ΕΘΝΙΚΟ ΤΥΠΟΓΡΑΦΕΙΟ
Για τεχνικούς λόγους στο σχεδιάγραμμα, από το ηλεκτρονικό αρχείο, έγινε σμίκρυνση κατά ποσοστό 57%

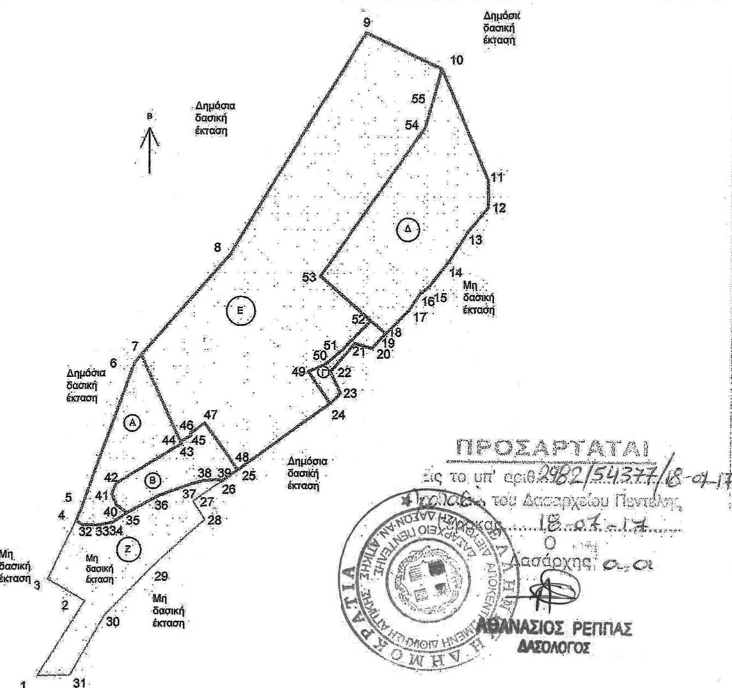

ΑΠΟΣΠΑΣΜΑ ΧΑΡΤΗ

Αρ.φύλλου χάρτη Γ.Υ.Σ. 6466/5
1:5000

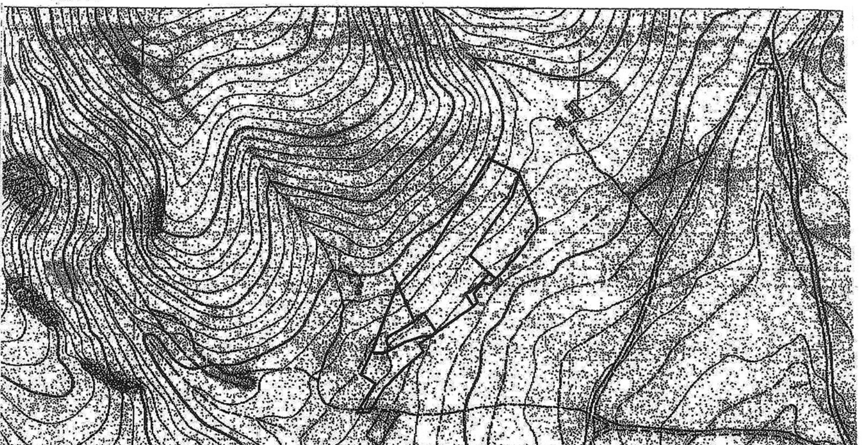

ΠΙΝΑΚΑΣ ΣΥΝΤΕΤΑΓΜΕΝΩΝ (ΕΓΣΑ '87)

(1) X=486529.4899	Y=4186819.4844	(21)X=486674.6690	Y=4186971.6642	(41)X=486563.7633	Y=4186902.3991
(2)X=486551.5067	Y=4186853.6281	(22)X=486663.5428	Y=4186958.8642	(42)X=486565.8543	Y=4186907.4147
(3)X=486534.1887	Y=4186863.9698	(23)X=486668.1690	Y=4186948.8384	(43)X=486595.5441	Y=4186925.5968
(4)X=486547.1628	Y=4186890.5317	(24)X=486663.3930	Y=4186944.2567	(44)X=486595.0785	Y=4186926.6293
(5)X=486549.5027	Y=4186895.3228	(25)X=486618.7779	Y=4186911.8468	(45)X=486599.7895	Y=4186929.0776
(6)X=486574.0004	Y=4186963.0003	(26)X=486613.5887	Y=4186908.1906	(46)X=486599.7895	Y=4186930.5593
(7)X=486577.0854	Y=4186966.5159	(27)X=486600.9077	Y=4186899.2558	(47)X=486606.0337	Y=4186935.2159
(8)X=486617.0127	Y=4187012.0151	(28)X=486606.2571	Y=4186890.8673	(48)X=486621.0935	Y=4186913.5289
(9)X=486679.2832	Y=4187114.5794	(29)X=486585.2187	Y=4186872.1143	(49)X=486653.5688	Y=4186958.9226
(10)X=486713.8741	Y=4187097.6996	(30)X=486560.8185	Y=4186847.2243	(50)X=486660.8449	Y=4186961.8331
(11)X=486735.4986	Y=4187046.4273	(31)X=486544.5497	Y=4186819.4801	(51)X=486668.6501	Y=4186968.5800
(12)X=486735.6691	Y=4187033.7333	(32)X=486550.1938	Y=4186888.3988	(52)X=486682.0777	Y=4186982.0076
(13)X=486726.6535	Y=4187023.0473	(33)X=486557.1122	Y=4186888.2168	(53)X=486658.8715	Y=4187002.5310
(14)X=486717.7899	Y=4187009.5535	(34)X=486563.8501	Y=4186889.3084	(54)X=486706.3766	Y=4187070.1798
(15)X=486708.5494	Y=4186997.3207	(35)X=486570.7935	Y=4186893.7725	(55)X=486709.4458	Y=4187080.3046
(16)X=486704.8961	Y=4186994.7668	(36)X=486584.9732	Y=4186901.5042		
(17)X=486699.7963	Y=4186987.1372	(37)X=486598.8975	Y=4186906.6303		
(18)X=486689.9039	Y=4186977.0651	(38)X=486605.8177	Y=4186908.6312		
(19)X=486685.4200	Y=4186972.5724	(39)X=486612.5556	Y=4186908.9937		
(20)X=486682.6929	Y=4186969.4791	(40)X=486566.0632	Y=4186897.3815		

ΥΠΟΜΝΗΜΑ

Έκταση που κάηκε την 13-05-2016
Θέση: Μακελιάρι Αγ.Μαρίνα
Δήμος: Κρωπίας
Κλ.σχεδίου:1:2000
Εμβαδόν συνολικά καμμένης έκτασης (1,2,3....31,1) 20254τ.μ.
από αυτά:
Μη δασική έκταση το τμήμα (Ζ) με περιμετρικά στοιχεία (1,2,3,4,32,33,34,35,36,37,38,39,26,27,28,29,30,31.1) 2515τ.μ.
Δημόσια δασική εκχερσωμένη πριν απο την εκδήλωση της πυρκαγιάς
Τμήμα (Α) με περιμετρικά στοιχεία (4,5,6,7,44,43,42,41,40,35,34,33,32.4) εμβαδόν1474τ.μ.
Τμήμα (Β) με περιμετρικά στοιχεία (40,41,42,43,44,.45,46,47,48,25,26,39,38,37,36,35.40) εμβαδόν 987τ.μ.
Τμήμα (Γ) με περιμετρικά στοιχεία (18,19,20,21,22,2..,23,24,49,50,51,52.18) εμβαδόν 274τ.μ.
Τμήμα (Δ) με περιμετρικά στοιχεία (10,11,...18,52,53,54,55.10) εμβαδόν 4068τ.μ.
Δημόσια δασική που έφερε βλάστηση την ημέρα της πυρκαγιάς
Τμήμα (Ε) με περιμετρικά στοιχεία (7,8,9,10,55,54,53,52,51,50,49,24,25,48,47,46,45,44.7) εμβαδόν 10936τ.μ.

ΠΡΟΣΑΡΤΑΤΑΙ
εις το υπ' αριθ. 2982/54377/18-07-17
έγγραφο του Δασαρχείου Πεντέλης
Αθήνα 18-07-17
Ο Δασάρχης α.α.
ΑΘΑΝΑΣΙΟΣ ΡΕΠΠΑΣ
ΔΑΣΟΛΟΓΟΣ

Κορωπί 21-08-2016
Η Συντάκτρια

Ζωή Ξεν.Ντίνα
Δασοπόνος

ΠΡΟΣΑΡΤΑΤΑΙ
Στην αριθ. 4421
Απόφασή μας
Αθήνα 30-11-2018
Ο Συντονιστής
Αποκεντρωμένης Δ/σης Αττικής
Τ.Υ.
ΣΠΥΡΙΔΩΝ ΚΟΚΚΙΝΑΚΗΣ

ΣΥΝΟΔΕΥΕΙ ΤΗ ΔΥ/30-06-2017
ΕΚΘΕΣΗ ΦΩΤΟΕΡΜΗΝΕΙΑΣ ΜΟΥ

Βασιλική Ι. Γκούμα
Δασολόγος PhD, DSPU

Αριθμ. 5007 (2)

Επικύρωση καθορισμού οριογραμμών τμήματος ρέματος «Μακρύρρεμα» που βρίσκεται πλησίον του οικισμού Σήμαντρα του Δήμου Αβδήρων.

Ο ΣΥΝΤΟΝΙΣΤΗΣ
ΑΠΟΚΕΝΤΡΩΜΕΝΗΣ ΔΙΟΙΚΗΣΗΣ
ΜΑΚΕΔΟΝΙΑΣ-ΘΡΑΚΗΣ

Έχοντας υπόψη:

1. Το ν. 2503/1997 (ΦΕΚ Α΄107/1997) «Διοίκηση, οργάνωση, στελέχωση της Περιφέρειας, ρύθμιση θεμάτων για την Τοπική Αυτοδιοίκηση και άλλες διατάξεις».

2. Το ν. 3852/2010 (ΦΕΚ 87/Α΄/7-6-2010) «Νέα Αρχιτεκτονική της Αυτοδιοίκησης και της Αποκεντρωμένης Διοίκησης-Πρόγραμμα Καλλικράτης» και ειδικότερα το αρθρ. 186, παράγ. ΣΤ, εδάφιο 18.

3. Το π.δ. 142/2010 (ΦΕΚ 235/Α΄/27-12-2010) «Οργανισμός Αποκεντρωμένης Διοίκησης Μακεδονίας-Θράκης..».

4. Τις διατάξεις των άρθρων 28 και 28Α του ν. 4325/2015 (ΦΕΚ 47/Α΄/2015 και ΦΕΚ 21/Α΄/21-2-2016) «Εκδημοκρατισμός της Διοίκησης-καταπολέμηση Γραφειοκρατίας και Ηλεκτρονική Διακυβέρνηση. Αποκατάσταση αδικιών και άλλες διατάξεις» περί Συντονιστή της Αποκεντρωμένης Διοίκησης.

5. Την με αριθμ. 14138 (ΦΕΚ 250/τ.Υ.Ο.Δ.Δ./26-5-2017- ΑΔΑ: ΩΩ09465ΧΘ7-ΗΜΞ) απόφαση του Υπουργού Εσωτερικών «Διορισμός του Ιωάννη Σάββα του Κωνσταντίνου ως συντονιστή της Αποκεντρωμένης Διοίκησης Μακεδονίας-Θράκης».

6. Την με αριθμ. 35748/30-05-2017 (ΦΕΚ 1971/07-06-2017) απόφαση του Συντονιστή της Α.Δ.Μ.Θ. «Ανάθεση άσκησης αρμοδιοτήτων σε οργανικές μονάδες της Αποκεντρωμένης Διοίκησης Μακεδονίας-Θράκης και παροχή και παροχή εξουσιοδότησης υπογραφής πράξεων και εγγράφων «Με εντολή Συντονιστή» στους προϊσταμένους των οργανικών μονάδων της Αποκεντρωμένης Διοίκησης Μακεδονίας-Θράκης».

7. Το ν. 4258/2014 (ΦΕΚ Α΄94/14-04-2014) «Διαδικασία Οριοθέτησης και ρυθμίσεις θεμάτων για τα υδατορέματαρυθμίσεις Πολεοδομικής νομοθεσίας και άλλες διατάξεις».

8. Την αριθμ. 140055/13-1-2017 κοινή υπουργική απόφαση (ΦΕΚ 428/15-2-2017) για «Τεχνικές προδιαγραφές σύνταξης του περιεχομένου του φακέλου οριοθέτησης κατ΄ εφαρμογή της παραγράφου της παραγράφου 5 του άρθρου 2 του ν. 42581΄2014-Διευκρινήσεις για την εφαρμογή της διαδικασίας οριοθέτησης».

9. Την αριθμ. 3046/304/89 (ΦΕΚ 59Δ/3.2.89) απόφαση του Αναπληρωτή Υπουργού Περιβάλλοντος Χωροταξίας και Δημοσίων Έργων, «Κτιριοδομικός Κανονισμός».

10. Τις διατάξεις του ν. 2853/16.7.1922 (ΦΕΚ Α116) «Περί υδραυλικών εν γένει έργων και αστυνομεύσεως των Δημοσίων Υδάτων», όπως αυτές τροποποιήθηκαν με τις αντίστοιχες του ν.δ. 10/29.12.1923 και κωδικοποιήθηκαν από τις διατάξεις του π.δ. 18/21.3.1924.

11. Το με α.π. Γ39682 από 28-4-2015 έγγραφο του Εθνικού Τυπογραφείου με θέμα «Υποχρεωτική (από 1-7-2015 αποστολή εγγράφων για δημοσίευση στο Φύλλο Εφημερίδας της Κυβερνήσεως με χρήση τεχνολογιών πληροφορικής και επικοινωνιών και προηγμένης ηλεκτρονικής υπογραφής».

12. Το με αριθμ. πρ. 63207/Ξ-ΔΤΕ-1945/3-5-2018 (α.π. ΔΙ.ΠΕ.ΧΩ.ΣΧ. 1773/8-5-2018) έγγραφο της Δ/νσης Τεχνικών Έργων Π.Ε. Ξάνθης, με το οποίο υποβλήθηκε στην Υπηρεσία μας η εν θέματι μελέτη.

13. Το με αριθμ. 1773/01-07-2018 έγγραφο μας με το οποία ζητείται ενημέρωση για τυχόν σχεδιασμό αντιμετώπισης των ιρλανδικών διαβάσεων και ειδικότερα εάν υπάρχει πρόθεση αντικατάστασης τους με τεχνικά έργα.

14. Το με αριθμ. πρ. 105840/Ξ-ΔΤΕ-2982/24-09-2018 (α.π. ΔΙ.ΠΕ.ΧΩ.ΣΧ. 3848/1-10-2018) έγγραφο της Δ/νσης Τεχνικών Έργων Π.Ε. Ξάνθης, με το οποίο υποβλήθηκαν τα απαιτούμενα αντίγραφα της μελέτης οριοθέτησης και συμπληρωματικά στοιχεία επί της αρχικής της υποβολής.

15. Την αριθμ. 87/2018 (ΑΔΑ: 6ΖΩΝΩ6Γ-8Θ) απόφαση Δημοτικού Συμβουλίου Αβδήρων για «Γνωμοδότηση επί της γραμμής οριοθέτησης που προτείνεται με τη «Μελέτη οριοθέτησης υδατορέματος Σήμαντρων-Μακρύρεμα» με την οποία συμφωνούν με την προτεινόμενη οριοθέτηση.

16. Την αριθμ. 133721/Ρ-ΔΠΧΣ/3518/5-9-18 (ΑΔΑ: 72Ε07ΛΒ-ΤΣ7) Υπαγωγή σε Πρότυπες Περιβαλλοντικές Δεσμεύσεις του έργου «Οριοθέτηση υδατορέματος Σήμαντρων με προτεινόμενη διευθέτηση γεφύρωσης της ΔΕΥΑ Αβδήρων Π.Ε. Ξάνθης».

17. Το αριθμ. 3848/12-10-18 έγγραφο της Υπηρεσίας μας με το οποίο διαβιβάστηκε σύμφωνα με την παραγράφους 2.1α, 2.3 του ν. 4258/14 ο φάκελος οριοθέτησης στους αρμόδιους φορείς: 1)Δασαρχείο Ξάνθης, 2)Εφορεία Αρχαιοτήτων Ξάνθης και 3)Δ/νση Υδάτων Α.Μ.Θ., για τις απόψεις τους στο πλαίσιο της έγκρισης της οριοθέτησης του εν λόγω τμήματος του ρέματος.

18. Την αριθμ. 23197/4-12-2018 (α.π. 4950/5-12-2018 ΔΙ.ΠΕ.ΧΩ.ΣΧ.) θετική γνωμοδότηση της Δ/νσης Υδάτων Αν.Μακ.-Θ. επί του φακέλου οριοθέτησης.

19. Την αριθμ. 12447/16-11-2018 (α.π. 5007/7-12-2018 ΔΙ.ΠΕ.ΧΩ.ΣΧ.) θετική γνωμοδότηση του Δασαρχείου Ξάνθης επί του φακέλου οριοθέτησης.

20. Την αριθμ. 564500/404325/4493/19-11-2018 (α.π. 4785/27-11-2018 ΔΙ.ΠΕ.ΧΩ.ΣΧ.) θετική γνωμοδότηση της Αρχαιολογίας Ξάνθης επί του φακέλου οριοθέτησης.

21. Το γεγονός ότι από την υποβληθείσα μελέτη (12ο σχετικό) προκύπτει ότι οι προτεινόμενες οριογραμμές ανταποκρίνονται σε πλημμυρική παροχή για περίοδο επαναφοράς Τ=50 έτη, με κατασκευή έργων διευθέτησης, αποφασίζουμε:

Επικυρώνουμε τις καθορισθείσες οριογραμμές τμήματος μήκους 915 μέτρων, ρέματος «Μακρύρρεμα» που βρίσκεται πλησίον του οικισμού Σήμαντρα του Δήμου Αβδήρων και έχει επιφάνεια λεκάνης απορροής 15,6km2, όπως αυτές αποτυπώνονται στις οριζοντιογραφίες που συνοδεύουν την παρούσα (τα σχέδια Σ3.1, Σ3.2, κλίμακας 1:500, Νοέμβριος 2017, Πολιτικός Μηχανικός-Ασημίδης Βασίλειος) και σύμφωνα με τον φάκελο οριοθέτησης που υποβλήθηκε στην υπηρεσία μας, όπως αυτή ελέγχθηκε και θεωρήθηκε από την Δ.Τ.Ε. της Π.Ε. Ξάνθης.

Αναλυτικότερα καθορίζονται οι οριογραμμές στο τμήμα του ρέματος:

με αρχή τη διατομή:

ΚΑ1 [Χ=585624,82 Υ=4553937,08],
ΚΔ1 [Χ=585589,93 Υ=4553947,95]

και πέρας τη διατομή:

ΚΑ50 [Χ=585606,14 Υ=4554719,92],
ΚΔ61 [Χ=585592,63 Υ=4554724,46].

Από τις διατάξεις της παρούσας δεν προκύπτουν δαπάνες οι οποίες να Βαρύνουν τον κρατικό προϋπολογισμό.


Η ισχύς της παρούσας αρχίζει από τη δημοσίευσή της στην Εφημερίδα της Κυβερνήσεως.


Η απόφαση αυτή μαζί με τα συνημμένα διαγράμματα να δημοσιευθεί στην Εφημερίδα της Κυβερνήσεως.

Θεσσαλονίκη, 20 Δεκεμβρίου 2018

Ο Συντονιστής Αποκεντρωμένης Διοίκησης


ΙΩΑΝΝΗΣ ΣΑΒΒΑΣ

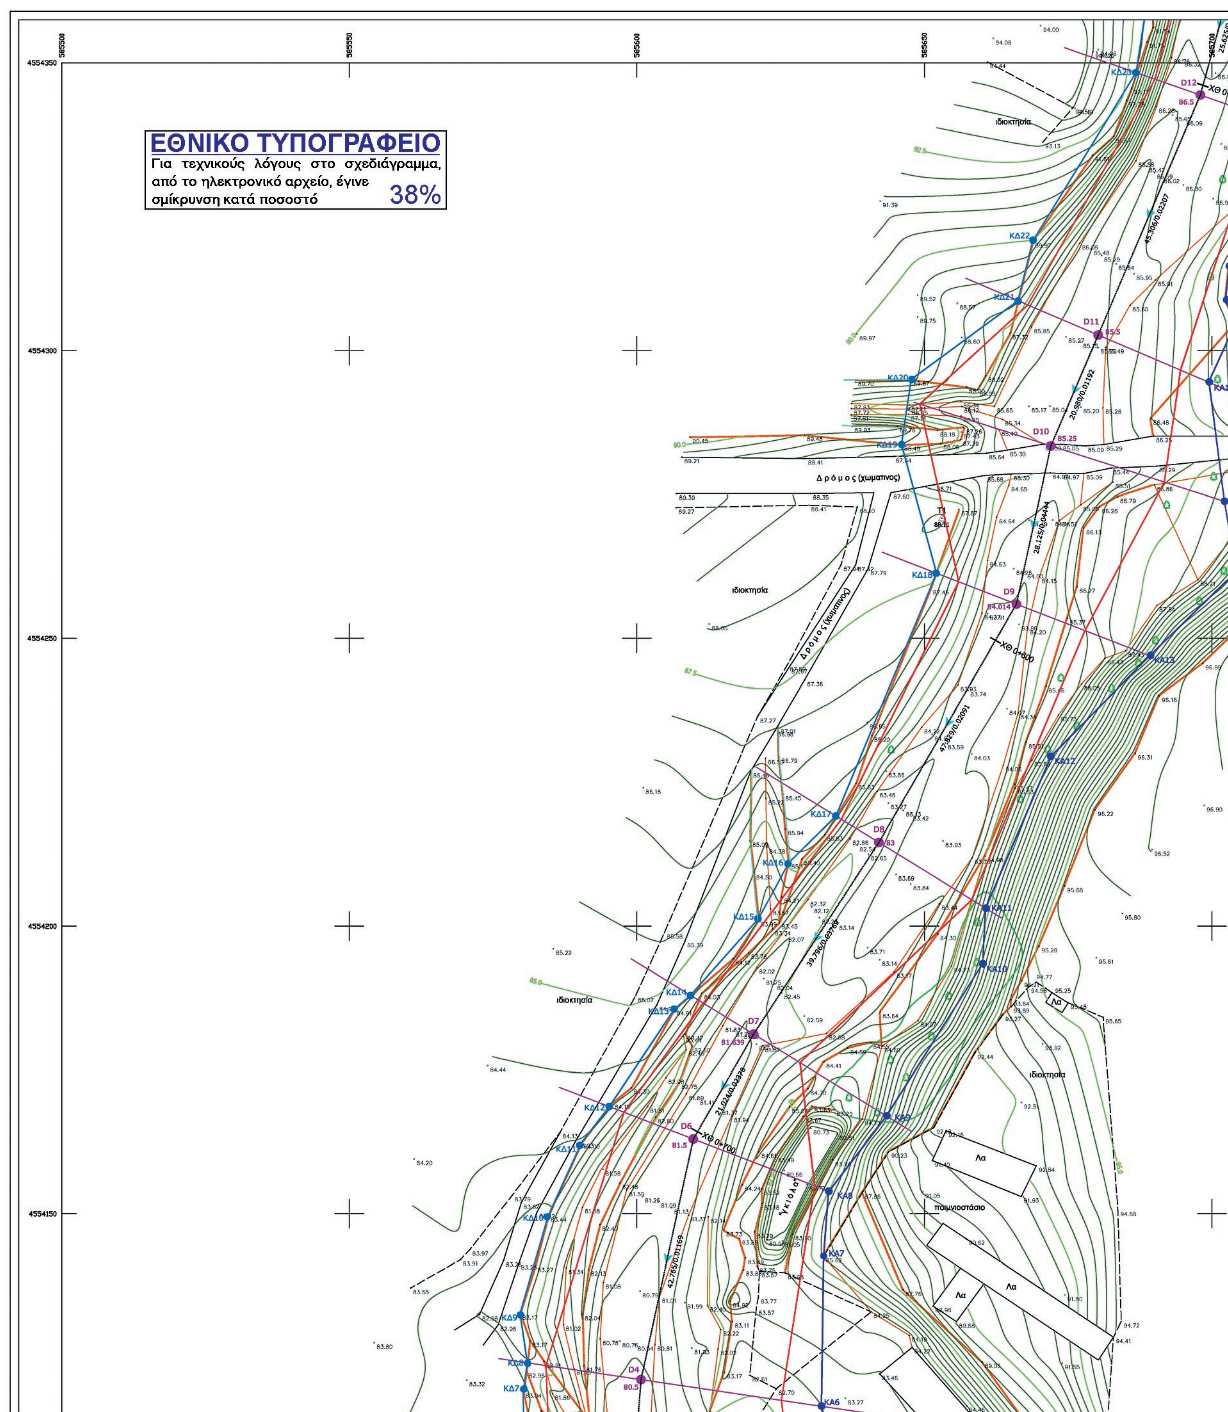
ΕΘΝΙΚΟ ΤΥΠΟΓΡΑΦΕΙΟ
Για τεχνικούς λόγους στο σχεδιάγραμμα, από το ηλεκτρονικό αρχείο, έγινε σμίκρυνση κατά ποσοστό 38%
4554350
4554300
4554250
4554200
4554150
585500
585550
585600
585650
ιδιοκτησία
Δ ρ ό μ ο ς (χωματινος)
ποιμνιοστάσιο
Λα
ΚΔ23
ΚΔ22
ΚΔ21
ΚΔ20
ΚΔ19
ΚΔ18
ΚΔ17
ΚΔ16
ΚΔ15
ΚΔ14
ΚΔ13
ΚΔ12
ΚΔ11
ΚΔ10
ΚΔ9
ΚΔ8
ΚΔ7
ΚΑ16
ΚΑ12
ΚΑ11
ΚΑ10
ΚΑ9
ΚΑ8
ΚΑ7
ΚΑ6
D12
D11
D10
D9
D8
D7
D6
D4
ΧΘ 0+600
ΧΘ 0+700

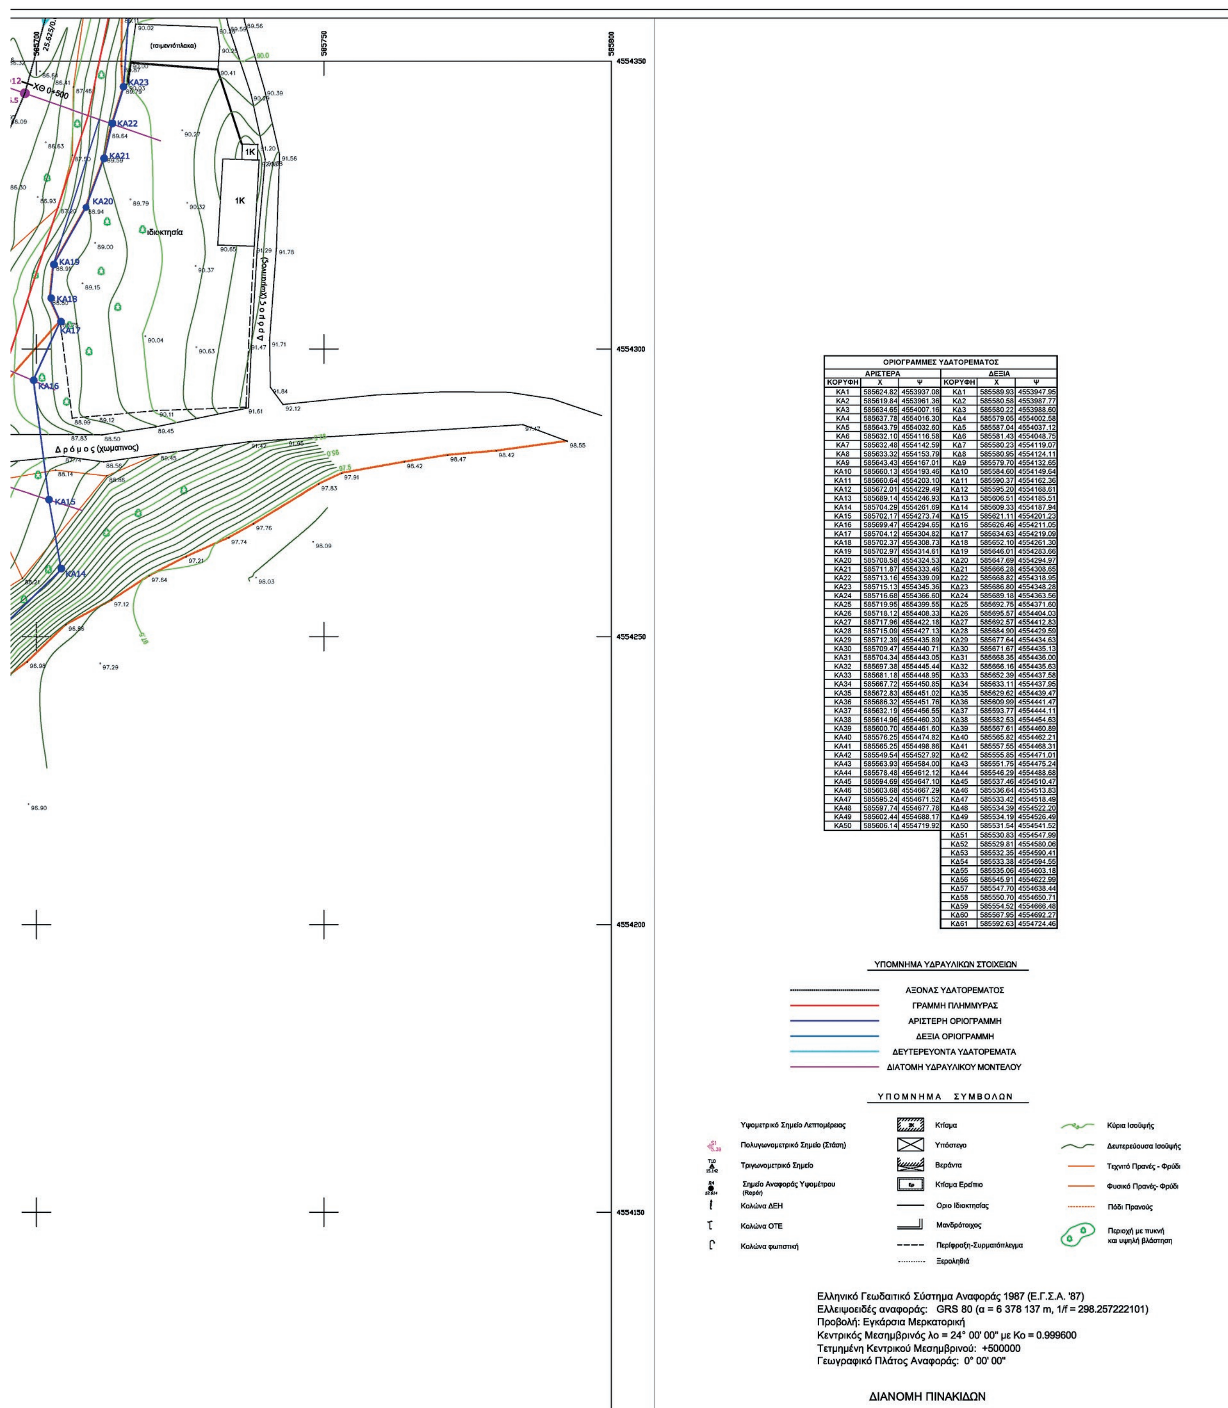

ΟΡΙΟΓΡΑΜΜΕΣ ΥΔΑΤΟΡΕΜΑΤΟΣ

ΑΡΙΣΤΕΡΑ			ΔΕΞΙΑ		
ΚΟΡΥΦΗ	Χ	Ψ	ΚΟΡΥΦΗ	Χ	Ψ
ΚΑ1	585624.82	4553937.08	ΚΔ1	585589.93	4553947.95
ΚΑ2	585619.84	4553961.36	ΚΔ2	585580.58	4553987.77
ΚΑ3	585634.65	4554007.16	ΚΔ3	585580.22	4553988.60
ΚΑ4	585637.78	4554016.30	ΚΔ4	585579.05	4554002.58
ΚΑ5	585643.79	4554032.60	ΚΔ5	585587.04	4554037.12
ΚΑ6	585632.10	4554116.58	ΚΔ6	585581.43	4554048.75
ΚΑ7	585632.48	4554142.59	ΚΔ7	585580.23	4554119.07
ΚΑ8	585633.32	4554153.79	ΚΔ8	585580.95	4554124.11
ΚΑ9	585643.43	4554167.01	ΚΔ9	585579.70	4554132.65
ΚΑ10	585660.13	4554193.46	ΚΔ10	585584.60	4554149.64
ΚΑ11	585660.64	4554203.10	ΚΔ11	585590.37	4554162.36
ΚΑ12	585672.01	4554229.49	ΚΔ12	585595.20	4554168.61
ΚΑ13	585689.14	4554246.93	ΚΔ13	585606.51	4554185.51
ΚΑ14	585704.29	4554261.69	ΚΔ14	585609.33	4554187.94
ΚΑ15	585702.17	4554273.74	ΚΔ15	585621.11	4554201.23
ΚΑ16	585699.47	4554294.65	ΚΔ16	585626.46	4554211.05
ΚΑ17	585704.12	4554304.82	ΚΔ17	585634.63	4554219.09
ΚΑ18	585702.37	4554308.73	ΚΔ18	585652.10	4554261.30
ΚΑ19	585702.97	4554314.61	ΚΔ19	585646.01	4554283.66
ΚΑ20	585708.58	4554324.53	ΚΔ20	585647.69	4554294.97
ΚΑ21	585711.87	4554333.46	ΚΔ21	585666.28	4554308.65
ΚΑ22	585713.16	4554339.09	ΚΔ22	585668.82	4554318.95
ΚΑ23	585715.13	4554345.36	ΚΔ23	585686.80	4554348.28
ΚΑ24	585716.68	4554366.60	ΚΔ24	585689.18	4554363.56
ΚΑ25	585719.95	4554399.55	ΚΔ25	585692.75	4554371.60
ΚΑ26	585718.12	4554408.33	ΚΔ26	585695.57	4554404.03
ΚΑ27	585717.96	4554422.18	ΚΔ27	585692.57	4554412.83
ΚΑ28	585715.09	4554427.13	ΚΔ28	585684.90	4554429.59
ΚΑ29	585712.39	4554435.89	ΚΔ29	585677.64	4554434.63
ΚΑ30	585709.47	4554440.71	ΚΔ30	585671.67	4554435.13
ΚΑ31	585704.34	4554443.05	ΚΔ31	585668.35	4554436.00
ΚΑ32	585697.38	4554445.44	ΚΔ32	585666.16	4554435.63
ΚΑ33	585681.18	4554448.95	ΚΔ33	585652.39	4554437.58
ΚΑ34	585667.72	4554450.85	ΚΔ34	585633.11	4554437.95
ΚΑ35	585672.83	4554451.02	ΚΔ35	585629.62	4554439.47
ΚΑ36	585686.32	4554451.76	ΚΔ36	585609.99	4554441.47
ΚΑ37	585632.19	4554456.55	ΚΔ37	585593.77	4554444.11
ΚΑ38	585614.96	4554460.30	ΚΔ38	585582.53	4554454.63
ΚΑ39	585600.70	4554461.60	ΚΔ39	585567.61	4554460.89
ΚΑ40	585576.25	4554474.82	ΚΔ40	585565.82	4554462.21
ΚΑ41	585565.25	4554498.86	ΚΔ41	585557.55	4554468.31
ΚΑ42	585549.54	4554527.92	ΚΔ42	585555.85	4554471.01
ΚΑ43	585563.93	4554584.00	ΚΔ43	585551.75	4554475.24
ΚΑ44	585578.48	4554612.12	ΚΔ44	585546.29	4554488.68
ΚΑ45	585594.69	4554647.10	ΚΔ45	585537.46	4554510.47
ΚΑ46	585603.68	4554667.29	ΚΔ46	585536.64	4554513.83
ΚΑ47	585595.24	4554671.52	ΚΔ47	585533.42	4554518.49
ΚΑ48	585597.74	4554677.78	ΚΔ48	585534.39	4554522.20
ΚΑ49	585602.44	4554688.17	ΚΔ49	585534.19	4554526.49
ΚΑ50	585606.14	4554719.92	ΚΔ50	585531.54	4554541.52
			ΚΔ51	585530.83	4554547.99
			ΚΔ52	585529.81	4554580.06
			ΚΔ53	585532.35	4554590.41
			ΚΔ54	585533.38	4554594.55
			ΚΔ55	585535.06	4554603.18
			ΚΔ56	585545.91	4554622.99
			ΚΔ57	585547.70	4554638.44
			ΚΔ58	585550.70	4554650.71
			ΚΔ59	585554.52	4554666.48
			ΚΔ60	585567.95	4554692.27
			ΚΔ61	585592.63	4554724.46

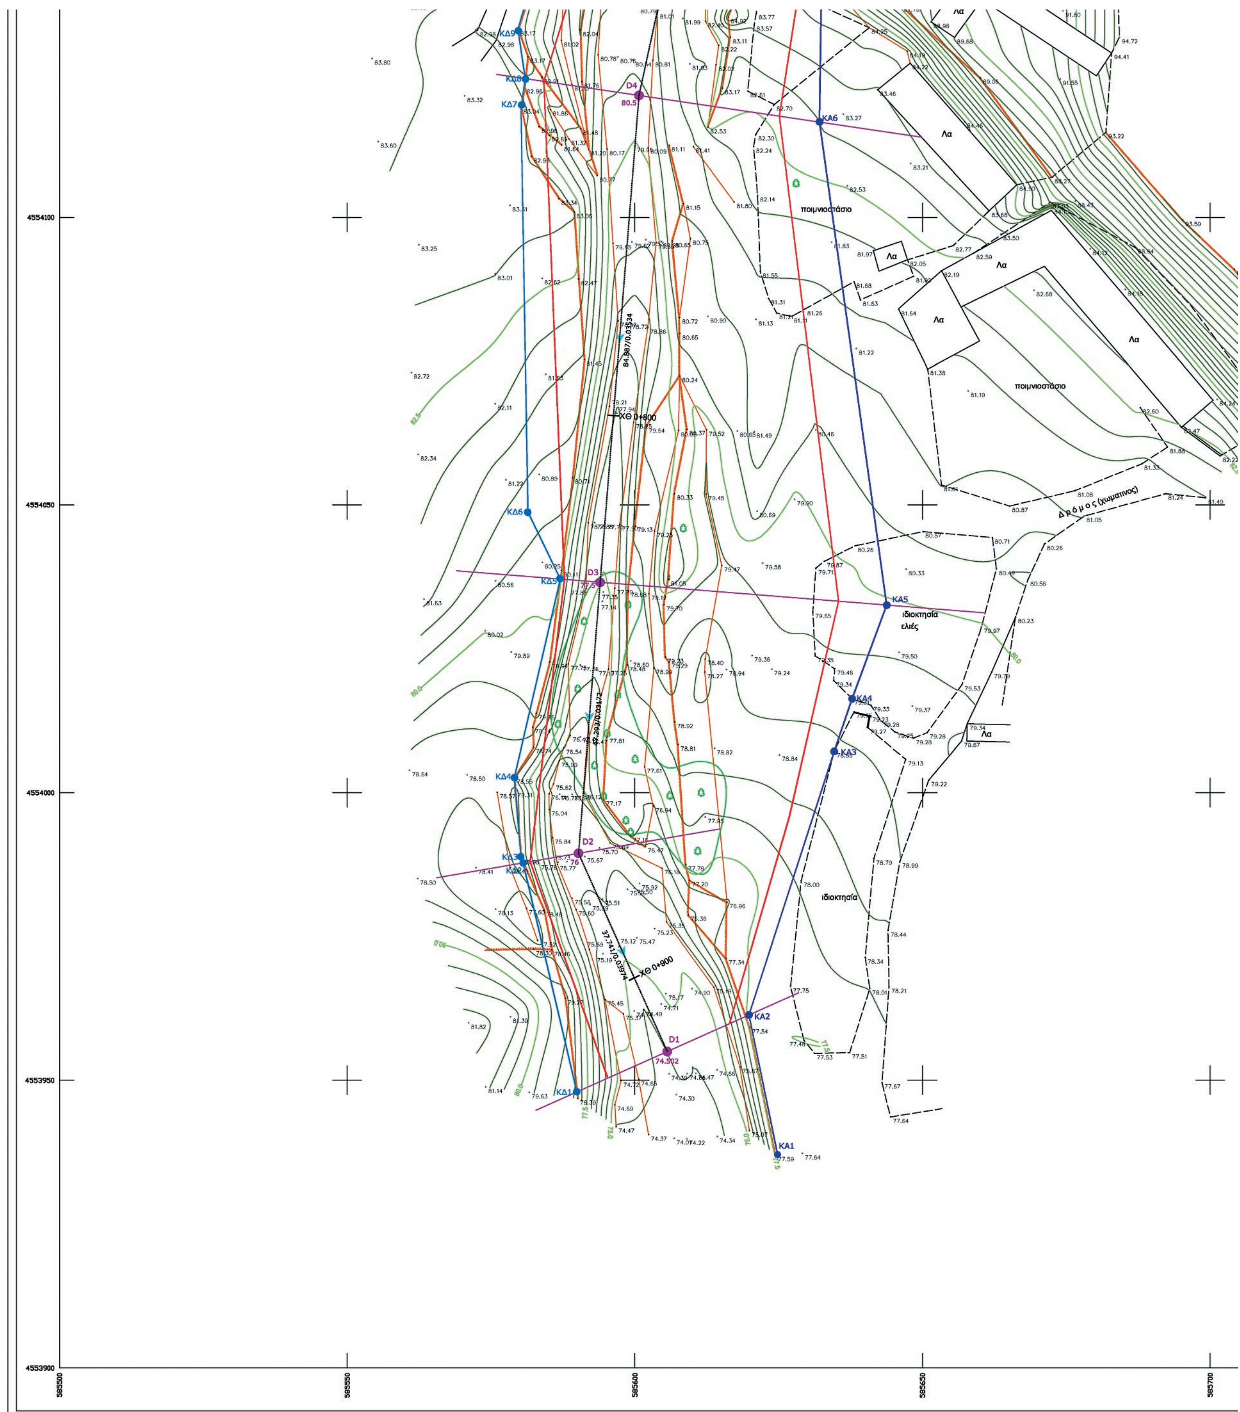
ποιμνιοστάσιο
Λα
ιδιοκτησία ελιές
ιδιοκτησία
Δρόμος (χωματινος)
ΧΘ 0+800
ΧΘ 0+900
D1
D2
D3
D4
ΚΔ1
ΚΔ4
ΚΔ6
ΚΔ7
ΚΔ8
ΚΔ9
ΚΑ1
ΚΑ2
ΚΑ3
ΚΑ4
ΚΑ5
ΚΑ6
4554100
4554050
4554000
4553950
4553900
585500
585550
585600
585650
585700

Ελληνικό Γεωδαιτικό Σύστημα Αναφοράς 1987 (Ε.Γ.Σ.Α. '87)
Ελλειψοειδές αναφοράς: GRS 80 (α = 6 378 137 m, 1/f = 298.257222101)
Προβολή: Εγκάρσια Μερκατορική
Κεντρικός Μεσημβρινός λο = 24° 00' 00" με Κο = 0.999600
Τετμημένη Κεντρικού Μεσημβρινού: +500000
Γεωγραφικό Πλάτος Αναφοράς: 0° 00' 00"

ΔΙΑΝΟΜΗ ΠΙΝΑΚΙΔΩΝ

05852-45546/1	05856-45546/1
05852-45543/1	05856-45543/1
05852-45540/1	05856-45540/1
05852-45537/1	05856-45537/1

4554100
4554050
4554000
4553950
4553900
585700 585750 585800

ΕΛΛΗΝΙΚΗ ΔΗΜΟΚΡΑΤΙΑ
Π.Ε. ΞΑΝΘΗΣ
ΔΗΜΟΣ ΑΒΔΗΡΩΝ
Δ.Ε.Υ.Α. ΑΒΔΗΡΩΝ

ΕΡΓΟ: ΟΡΙΟΘΕΤΗΣΗ ΥΔΑΤΟΡΕΜΑΤΟΣ ΣΗΜΑΝΤΡΩΝ ΜΑΚΡΥΡΕΜΑ

ΗΜΕΡΟΜΗΝΙΑ
Ν. ΖΥΓΟΣ
ΝΟΕΜΒΡΙΟΣ 2017

ΜΕΛΕΤΗΤΗΣ:
ΒΑΣΙΛΕΙΟΣ ΝΙΚ. ΑΣΗΜΙΔΗΣ,
Πολιτικός Μηχανικός
ΕΛ. ΒΕΝΙΖΕΛΟΥ 100 - ΞΑΝΘΗ - 2541076652

ΣΦΡΑΓΙΔΑ ΚΑΙ ΥΠΟΓΡΑΦΗ ΜΕΛΕΤΗΤΟΥ

ΑΣΗΜΙΔΗΣ Ν. ΒΑΣΙΛΕΙΟΣ
ΔΙΠΛ. ΠΟΛΙΤΙΚΟΣ ΜΗΧΑΝΙΚΟΣ Δ.Π.Θ.
ΜΕΛΟΣ Τ.Ε.Ε. ΑΡ. ΜΗΤΡ. 88285
ΤΣΑΛΟΠΟΥΛΟΥ 8 - ΤΗΛ. 2321026102
ΣΕΡΡΕΣ

Ελέγχθηκε Ξάνθη 7-3-2018
ΔΕΣΠΟΙΝΑ ΚΑΛΠΑΚΤΣΙΔΟΥ

Προϊσταμένη Τμήματος Δομών Περιβάλλοντος
ΚΑΡΑΜΠΑΤΣΟΥ ΓΡΗΓΟΡΙΑ
ΠΟΛΙΤΙΚΟΣ ΜΗΧΑΝΙΚΟΣ
Ελέγχθηκε η οριοθέτηση και θεωρήθηκε ο καθορισμός των οριογραμμών


ΘΕΩΡΗΘΗΚΕ
Ξάνθη 8-3-2018
Η ΠΡΟΪΣΤΑΜΕΝΗ ΤΗΣ Δ/ΝΣΗΣ Τ.Ε. Π.Ε. ΞΑΝΘΗΣ
ΧΡΥΣΑΝΑ ΛΑΜΠΡΟΥ
ΠΟΛΙΤΙΚΟΣ ΜΗΧΑΝΙΚΟΣ

Είδος μελέτης	ΥΔΡΑΥΛΙΚΗ ΜΕΛΕΤΗ	ΑΡΙΘΜΟΣ ΣΧ.	Σ3.1
Θέμα τεύχους	ΟΡΙΖΟΝΤΙΟΓΡΑΦΙΑ - ΟΡΙΟΓΡΑΜΜΕΣ ΥΔΑΤΟΡΕΜΑΤΟΣ		ΚΛΙΜΑΚΑ 1/500

ΠΑΡΑΤΗΡΗΣΕΙΣ	ΗΜΕΡΟΜΗΝΙΑ	ΥΠΟΓΡΑΦΗ

Ο ΕΠΙΒΛΕΠΩΝ
ΕΛΕΓΧΘΗΚΕ
Ν. ΖΥΓΟΣ 11-12-2017
ΑΠΟΣΤΟΛΙΔΗΣ ΓΕΩΡΓΙΟΣ
Πολιτικός Μηχανικός

ΘΕΩΡΗΘΗΚΕ
Ο ΠΡΟΙΣΤΑΜΕΝΟΣ
ΤΟΥ ΤΜΗΜ.ΤΕΧ. ΥΠΗΡΕΣΙΩΝ
Ν. ΖΥΓΟΣ 12-12-2017
ΜΟΥΜΤΖΑΚΗΣ ΓΕΩΡΓΙΟΣ
Πολιτικός Μηχανικός

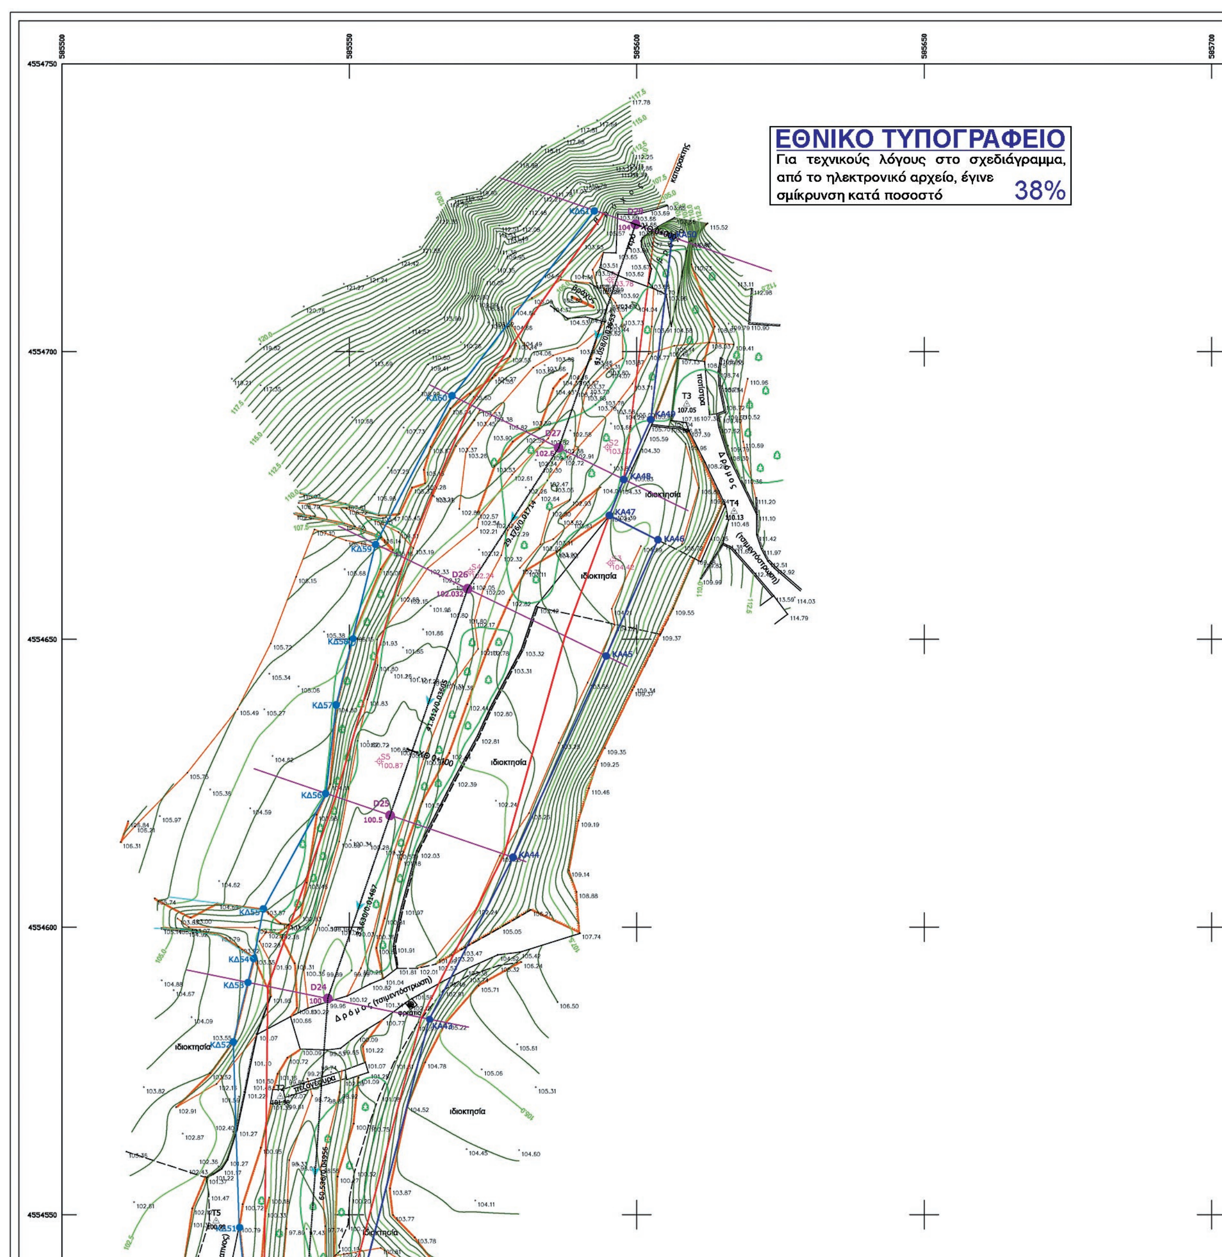
ΕΘΝΙΚΟ ΤΥΠΟΓΡΑΦΕΙΟ
Για τεχνικούς λόγους στο σχεδιάγραμμα, από το ηλεκτρονικό αρχείο, έγινε σμίκρυνση κατά ποσοστό 38%
585500
585550
585600
585650
585700
4554750
4554700
4554650
4554600
4554550
ΚΔ61
ΚΔ60
ΚΔ59
ΚΔ58
ΚΔ57
ΚΔ56
ΚΔ55
ΚΔ54
ΚΔ53
ΚΔ52
ΚΔ51
ΚΑ49
ΚΑ48
ΚΑ47
ΚΑ46
ΚΑ45
ΚΑ44
ΚΑ43
D27
D26
D25
D24
T3
T4
T5
Ιδιοκτησία
Ιδιοκτησία
Ιδιοκτησία
Ιδιοκτησία
Ιδιοκτησία
Ιδιοκτησία
Δρόμος
Δρόμος (τσιμεντόστρωση)

585700 585750 585800

4554750

4554700

4554650

4554600

4554550

ΟΡΙΟΓΡΑΜΜΕΣ ΥΔΑΤΟΡΕΜΑΤΟΣ					
ΑΡΙΣΤΕΡΑ			ΔΕΞΙΑ		
ΚΟΡΥΦΗ	Χ	Ψ	ΚΟΡΥΦΗ	Χ	Ψ
ΚΑ1	585624.82	4553937.08	ΚΔ1	585589.93	4553947.95
ΚΑ2	585619.84	4553961.36	ΚΔ2	585580.58	4553987.77
ΚΑ3	585634.65	4554007.16	ΚΔ3	585580.22	4553988.60
ΚΑ4	585637.78	4554016.30	ΚΔ4	585579.05	4554002.58
ΚΑ5	585643.79	4554032.60	ΚΔ5	585587.04	4554037.12
ΚΑ6	585632.10	4554116.58	ΚΔ6	585581.43	4554048.75
ΚΑ7	585632.48	4554142.59	ΚΔ7	585580.23	4554119.07
ΚΑ8	585633.32	4554153.79	ΚΔ8	585580.95	4554124.11
ΚΑ9	585643.43	4554167.01	ΚΔ9	585579.70	4554132.65
ΚΑ10	585660.13	4554193.46	ΚΔ10	585584.60	4554149.64
ΚΑ11	585660.64	4554203.10	ΚΔ11	585590.37	4554162.36
ΚΑ12	585672.01	4554229.49	ΚΔ12	585595.20	4554168.61
ΚΑ13	585689.14	4554246.93	ΚΔ13	585606.51	4554185.51
ΚΑ14	585704.29	4554261.69	ΚΔ14	585609.33	4554187.94
ΚΑ15	585702.17	4554273.74	ΚΔ15	585621.11	4554201.23
ΚΑ16	585699.47	4554294.65	ΚΔ16	585626.46	4554211.05
ΚΑ17	585704.12	4554304.82	ΚΔ17	585634.63	4554219.09
ΚΑ18	585702.37	4554308.73	ΚΔ18	585652.10	4554261.30
ΚΑ19	585702.97	4554314.61	ΚΔ19	585646.01	4554283.66
ΚΑ20	585708.58	4554324.53	ΚΔ20	585647.69	4554294.97
ΚΑ21	585711.87	4554333.46	ΚΔ21	585666.28	4554308.65
ΚΑ22	585713.16	4554339.09	ΚΔ22	585668.82	4554318.95
ΚΑ23	585715.13	4554345.36	ΚΔ23	585686.80	4554348.28
ΚΑ24	585716.68	4554366.60	ΚΔ24	585689.18	4554363.56
ΚΑ25	585719.95	4554399.55	ΚΔ25	585692.75	4554371.60
ΚΑ26	585718.12	4554408.33	ΚΔ26	585695.57	4554404.03
ΚΑ27	585717.96	4554422.18	ΚΔ27	585692.57	4554412.83
ΚΑ28	585715.09	4554427.13	ΚΔ28	585684.90	4554429.59
ΚΑ29	585712.39	4554435.89	ΚΔ29	585677.64	4554434.63
ΚΑ30	585709.47	4554440.71	ΚΔ30	585671.67	4554435.13
ΚΑ31	585704.34	4554443.05	ΚΔ31	585668.35	4554436.00
ΚΑ32	585697.38	4554445.44	ΚΔ32	585666.16	4554435.63
ΚΑ33	585681.18	4554448.95	ΚΔ33	585652.39	4554437.58
ΚΑ34	585667.72	4554450.85	ΚΔ34	585633.11	4554437.95
ΚΑ35	585672.83	4554451.02	ΚΔ35	585629.62	4554439.47
ΚΑ36	585686.32	4554451.76	ΚΔ36	585609.99	4554441.47
ΚΑ37	585632.19	4554456.55	ΚΔ37	585593.77	4554444.11
ΚΑ38	585614.96	4554460.30	ΚΔ38	585582.53	4554454.63
ΚΑ39	585600.70	4554461.60	ΚΔ39	585567.61	4554460.89
ΚΑ40	585576.25	4554474.82	ΚΔ40	585565.82	4554462.21
ΚΑ41	585565.25	4554498.86	ΚΔ41	585557.55	4554468.31
ΚΑ42	585549.54	4554527.92	ΚΔ42	585555.85	4554471.01
ΚΑ43	585563.93	4554584.00	ΚΔ43	585551.75	4554475.24
ΚΑ44	585578.48	4554612.12	ΚΔ44	585546.29	4554488.68
ΚΑ45	585594.69	4554647.10	ΚΔ45	585537.46	4554510.47
ΚΑ46	585603.68	4554667.29	ΚΔ46	585536.64	4554513.83
ΚΑ47	585595.24	4554671.52	ΚΔ47	585533.42	4554518.49
ΚΑ48	585597.74	4554677.78	ΚΔ48	585534.39	4554522.20
ΚΑ49	585602.44	4554688.17	ΚΔ49	585534.19	4554526.49
ΚΑ50	585606.14	4554719.92	ΚΔ50	585531.54	4554541.52
			ΚΔ51	585530.83	4554547.99
			ΚΔ52	585529.81	4554580.06
			ΚΔ53	585532.35	4554590.41
			ΚΔ54	585533.38	4554594.55
			ΚΔ55	585535.06	4554603.18
			ΚΔ56	585545.91	4554622.99
			ΚΔ57	585547.70	4554638.44
			ΚΔ58	585550.70	4554650.71
			ΚΔ59	585554.52	4554666.48
			ΚΔ60	585567.95	4554692.27
			ΚΔ61	585592.63	4554724.46

ΥΠΟΜΝΗΜΑ ΥΔΡΑΥΛΙΚΩΝ ΣΤΟΙΧΕΙΩΝ

ΑΞΟΝΑΣ ΥΔΑΤΟΡΕΜΑΤΟΣ
ΓΡΑΜΜΗ ΠΛΗΜΜΥΡΑΣ
ΑΡΙΣΤΕΡΗ ΟΡΙΟΓΡΑΜΜΗ
ΔΕΞΙΑ ΟΡΙΟΓΡΑΜΜΗ
ΔΕΥΤΕΡΕΥΟΝΤΑ ΥΔΑΤΟΡΕΜΑΤΑ
ΔΙΑΤΟΜΗ ΥΔΡΑΥΛΙΚΟΥ ΜΟΝΤΕΛΟΥ

ΥΠΟΜΝΗΜΑ ΣΥΜΒΟΛΩΝ


Υψομετρικό Σημείο Λεπτομέρειας
S1 5.39 Πολυγωνομετρικό Σημείο (Στάση)
T10 15.142 Τριγωνομετρικό Σημείο
R4 52.614 Σημείο Αναφοράς Υψομέτρου (Repér)
Κολώνα ΔΕΗ
Κολώνα ΟΤΕ
Κολώνα φωτιστική


2K Κτίσμα
Υπόστεγο
Βεράντα
Ερ Κτίσμα Ερείπιο
Οριο Ιδιοκτησίας
Μανδρότοιχος
Περίφραξη-Συρματόπλεγμα
Ξερολιθιά


Κύρια Ισοϋψής
Δευτερεύουσα Ισοϋψής
Τεχνιτό Πρανές - Φρύδι
Φυσικό Πρανές- Φρύδι
Πόδι Πρανούς
Περιοχή με πυκνή και υψηλή βλάστηση

Ελληνικό Γεωδαιτικό Σύστημα Αναφοράς 1987 (Ε.Γ.Σ.Α. '87)
Ελλειψοειδές αναφοράς: GRS 80 (α = 6 378 137 m, 1/f = 298.257222101)
Προβολή: Εγκάρσια Μερκατορική
Κεντρικός Μεσημβρινός λο = 24° 00' 00" με Ko = 0.999600
Τετμημένη Κεντρικού Μεσημβρινού: +500000
Γεωγραφικό Πλάτος Αναφοράς: 0° 00' 00"

ΔΙΑΝΟΜΗ ΠΙΝΑΚΙΔΩΝ

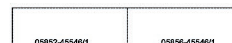

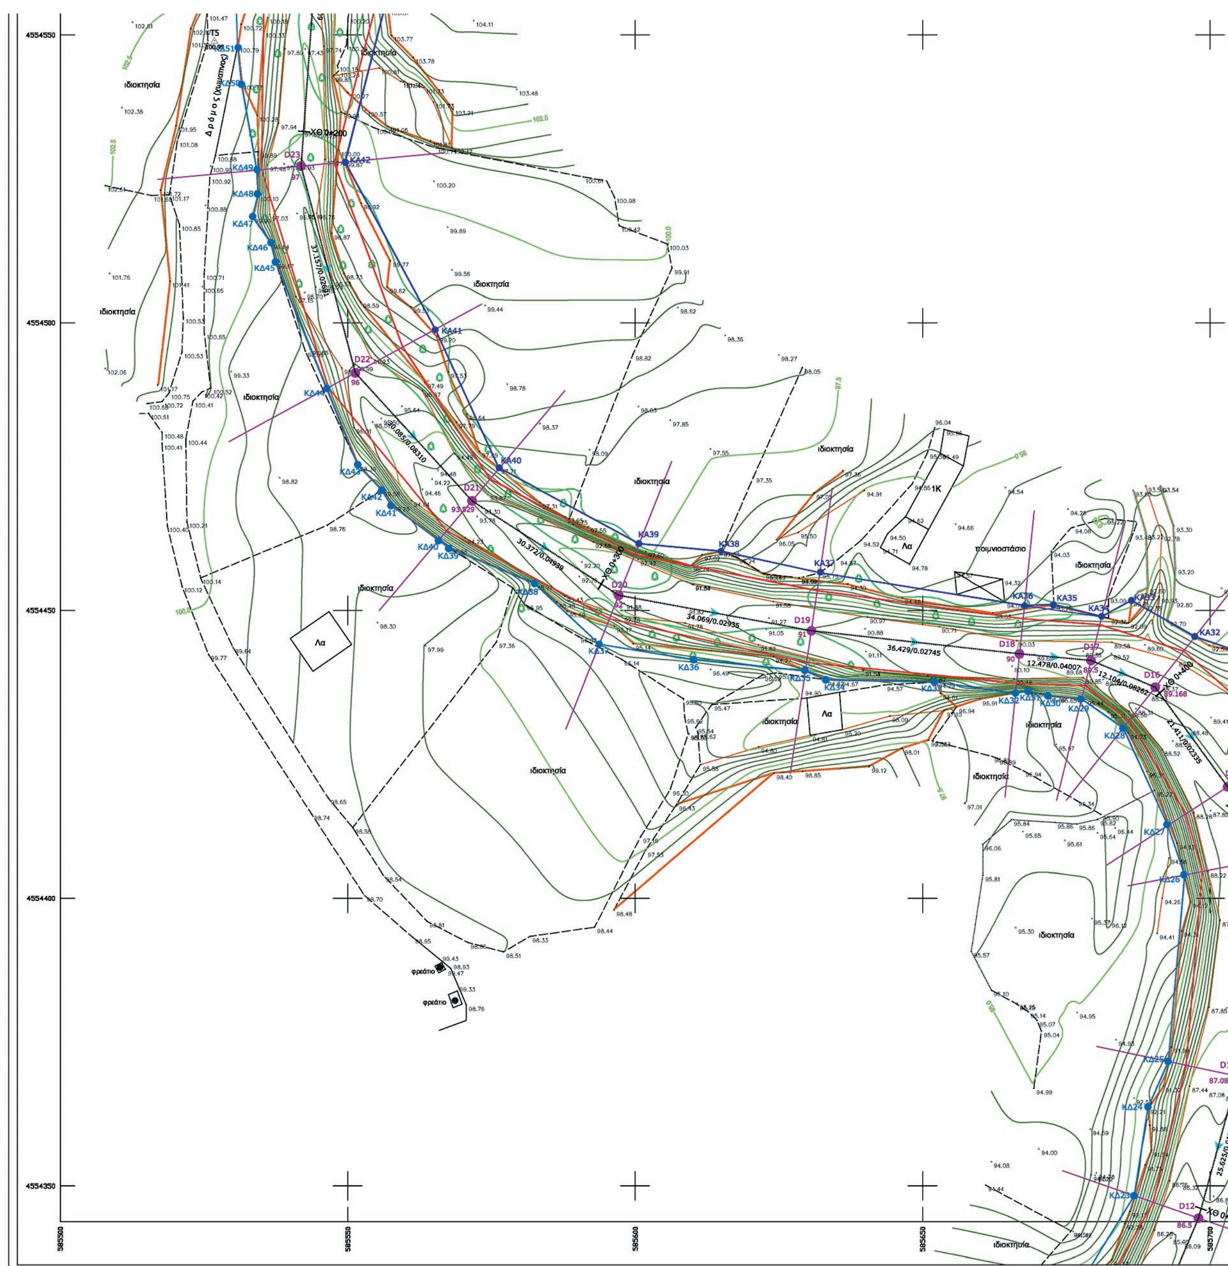
4554550
4554500
4554450
4554400
4554350
585500
585550
585600
585650
585700
ιδιοκτησία
ποιμνιοστάσιο
φρεάτιο
Λα
1Κ
Δρόμος (Χωμάτινος)
ΧΘ 0+200
ΧΘ 0+400

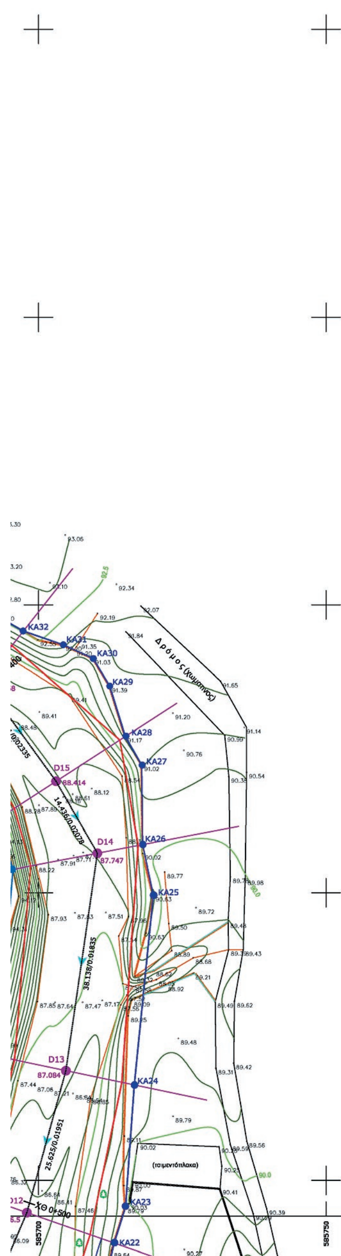

ΔΙΑΝΟΜΗ ΠΙΝΑΚΙΔΩΝ

05852-45546/1	05856-45546/1
05852-45543/1	2 05856-45543/1
05852-45540/1	1 05856-45540/1
05852-45537/1	05856-45537/1

ΕΛΛΗΝΙΚΗ ΔΗΜΟΚΡΑΤΙΑ
Π.Ε. ΞΑΝΘΗΣ
ΔΗΜΟΣ ΑΒΔΗΡΩΝ
Δ.Ε.Υ.Α. ΑΒΔΗΡΩΝ

Ελέγχθηκε Ξάνθη 7-3-2018
ΔΕΣΠΟΙΝΑ ΚΑΛΠΑΚΤΣΙΔΟΥ
ΑΓΡΟΝ. ΤΟΠΟΓΡΑΦΟΣ ΜΗΧΑΝΙΚΟΣ

Προϊσταμένη Τμήματος Δομών Περιβάλλοντος
ΚΑΛΑΜΠΑΚΑ ΓΡΗΓΟΡΙΑ
ΠΟΛΙΤΙΚΟΣ ΜΗΧΑΝΙΚΟΣ

ΕΡΓΟ: ΟΡΙΟΘΕΤΗΣΗ ΥΔΑΤΟΡΕΜΑΤΟΣ ΣΗΜΑΝΤΡΩΝ - ΜΑΚΡΥΡΕΜΑ

Ελέγχθηκε η αποτύπωση και θεωρήθηκε ο καθορισμός

ΗΜΕΡΟΜΗΝΙΑ
Π. ΖΥΓΟΣ
ΝΟΕΜΒΡΙΟΣ 2017

ΘΕΩΡΗΘΗΚΕ
Ξάνθη 8-3-2018
Η ΠΡΟΪΣΤΑΜΕΝΗ ΤΗΣ Δ/ΝΣΗΣ Τ.Ε. Π.Ε. ΞΑΝΘΗΣ

ΜΕΛΕΤΗΤΗΣ:

ΒΑΣΙΛΕΙΟΣ ΝΙΚ. ΑΣΗΜΙΔΗΣ,
Πολιτικός Μηχανικός
ΕΛ. ΒΕΝΙΖΕΛΟΥ 100 - ΞΑΝΘΗ - 2541076652

ΣΦΡΑΓΙΔΑ ΚΑΙ ΥΠΟΓΡΑΦΗ ΜΕΛΕΤΗΤΟΥ

ΑΣΗΜΙΔΗΣ Ν. ΒΑΣΙΛΕΙΟΣ
ΔΙΠΛ. ΠΟΛΙΤΙΚΟΣ ΜΗΧΑΝΙΚΟΣ Δ.Π.Θ.
ΜΕΛΟΣ Τ.Ε.Ε. ΑΡ. ΜΗΤΡ. 86285
ΤΣΑΛΟΠΟΥΛΟΥ 8 - ΤΗΛ. 2321026162
ΣΕΡΡΕΣ

Είδος μελέτης	ΥΔΡΑΥΛΙΚΗ ΜΕΛΕΤΗ	ΑΡΙΘΜΟΣ ΣΧ.	Σ3.2
Θέμα τεύχους	ΟΡΙΖΟΝΤΙΟΓΡΑΦΙΑ - ΟΡΙΟΓΡΑΜΜΕΣ ΥΔΑΤΟΡΕΜΑΤΟΣ		ΚΛΙΜΑΚΑ 1/500

ΠΑΡΑΤΗΡΗΣΕΙΣ	ΗΜΕΡΟΜΗΝΙΑ	ΥΠΟΓΡΑΦΗ

Ο ΕΠΙΒΛΕΠΩΝ
ΕΛΕΓΧΘΗΚΕ
Π. ΖΥΓΟΣ 11-12-2017

ΑΠΟΣΤΟΛΙΔΗΣ ΓΕΩΡΓΙΟΣ
Πολιτικός Μηχανικός

ΘΕΩΡΗΘΗΚΕ
Ο ΠΡΟΪΣΤΑΜΕΝΟΣ
ΤΟΥ ΤΜΗΜ.ΤΕΧ. ΥΠΗΡΕΣΙΩΝ
Π. ΖΥΓΟΣ 12-12-2017

ΜΟΥΜΤΖΑΚΗΣ ΓΕΩΡΓΙΟΣ
Πολιτικός μηχανικός

Αριθμ. 278036 (3)

Μερική ανάκληση της αριθμ. 2049/31-07-2000 (ΦΕΚ 551/Δ705-09-2000) απόφασης κήρυξη έκτασης ως Αναδασωτέα, του Γενικού Γραμματέα Περιφέρειας Δυτ.Ελλάδος, για έκταση συνολικού εμβαδού 31.932,841 στρέμματα που βρίσκεται στην ευρύτερη περιοχή των ΔΕ Άνω Διακοπτού, Διακοπτού, Καθολικού, Πλατάνου, Καλαμιάς, Βουτσίμου, Ακράτας, Αμπέλου, Μοναστηρίου, Αιγών και Αιγείρας, Π.Ε. Αχαΐας

Ο ΣΥΝΤΟΝΙΣΤΗΣ
ΑΠΟΚΕΝΤΡΩΜΕΝΗΣ ΔΙΟΙΚΗΣΗΣ
ΠΕΛΟΠΟΝΝΗΣΟΥ ΔΥΤΙΚΗΣ ΕΛΛΑΔΑΣ ΚΑΙ ΙΟΝΙΟΥ

Έχοντας υπόψη:

1. Τις διατάξεις των άρθρων 24 παρ. 1 και 117 παρ. 3 του Συντάγματος της Ελλάδας.

2. Τις διατάξεις των άρθρων 6 και 280 του ν. 3852/2010 «Νέα Αρχιτεκτονική της Αυτοδιοίκησης και της Αποκεντρωμένης Διοίκησης-Πρόγραμμα Καλλικράτης» (Α΄87).

3. Τις διατάξεις του π.δ. 139/2010 «Οργανισμός της Αποκεντρωμένης Διοίκησης Πελοποννήσου, Δυτικής Ελλάδας και Ιονίου» (Α΄232).

4. Τις διατάξεις των άρθρων 28 και 28Α του ν. 4325/2015 (ΦΕΚ 47/Α΄/2015) «Εκδημοκρατισμός της Διοίκησης-Καταπολέμηση Γραφειοκρατείας και Ηλεκτρονική Διακυβέρνηση. Αποκατάσταση αδικιών και άλλες διατάξεις.

5. Την αριθμ. 15870/15-05-2017 υπουργική απόφαση του Υπουργού Εσωτερικών περί διορισμού του Νικολάου Παπαθεοδώρου του Αγγελάκη ως Συντονιστή της Α.Δ.Π.Δ.Ε και Ι (ΦΕΚ 250/τ.Υ.Ο.Δ.Δ. 250/2017).

6. Την αριθμ. 141194/04-07-2017 (ΦΕΚ 2262/Β΄/2017) απόφαση του Συντονιστή Α.Δ.Π.Δ.Ε και Ι, σχετική με «Άσκηση αρμοδιοτήτων του Συντονιστή Αποκεντρωμένης Διοίκησης Πελοποννήσου, Δυτική Ελλάδας και Ιονίου επί δασικών θεμάτων και αγροτικών υποθέσεων, παροχή εξουσιοδότησης υπογραφής αποφάσεων, εγγράφων κ.λπ. με Εντολή Συντονιστή, στο Γενικό Διευθυντή και στους προϊσταμένους των υπηρεσιών της Γενικής Διεύθυνσης Δασών και Αγροτικών Υποθέσεων της Αποκεντρωμένης Διοίκησης Πελοποννήσου, Δυτικής Ελλάδας και Ιονίου».

7. Τις διατάξεις της παρ. 4, του άρθρου 44 του ν. 998/1979 (ΦΕΚ τ.Α΄/289), που προστέθηκε με την παρ. 3 του άρθρου 36 του ν. 3698/2008 (ΦΕΚ 198/τ.Α΄) και όπως αντικαταστάθηκε με την παρ. 3 του άρθρου 35, ν. 4280/2014 (ΦΕΚ τ.Α΄/159).

8. Τις διαταγές του Υπουργείου Γεωργίας με αριθμ.: α) 160417/1180/9-7-1980 «Οδηγίες για τις αναδασωτέες εκτάσεις» β) 97870/2248/7-5-2009 εγκύκλιο ΥΠΑ.Α.Τ./Τμ. Αλλαγής Χρήσης. «Οδηγίες για την εφαρμογή αρθρ. 36 ν. 3698/2008» και την αριθμ. 158/1978 γνωμοδότηση του Νομικού Συμβουλίου του Κράτους.

9. Την αριθμ. 2049/31-07-2000 (ΦΕΚ 551/Δ΄/05-09-2000) απόφασης κήρυξη έκτασης ως Αναδασωτέα, του Γεν. Γραμματέα Περιφέρειας Δυτ. Ελλάδος, εμβαδού 70.000 στρεμμάτων, λόγω πυρκαγιάς, στην ευρύτερη περιοχή των Άνω Διακοπτού, Διακοπτού, Καθολικού, Πλατάνου, Καλαμιάς, Βουτσίμου, Ακράτας, Αμπέλου, Μοναστηρίου, Αιγών και Αιγείρας, Π.Ε. Αχαΐας.

10. Την αριθμ. 153373/441/22-02-2017 (ΑΔΑ: Ω9ΨΔ4653Π8-60Ν) εγκύκλιο του ΥΠΕΝ «περιοχές κηρυγμένων αναδασωτέων εκτάσεων στους αναρτημένους δασικούς χάρτες».

11. Την παράγραφο 9 του άρθρου 17 του ν. 3889/2010 (ΦΕΚ 185/Α΄) όπως αυτή προστέθηκε με την παράγραφο 3 του δεύτερου άρθρου (τροποποιήσεις-προσθήκες) του ν. 4462/28-03-2017 (ΦΕΚ 39/Α΄).

12. Τις αριθμ. 113407/23-05-2017 και 136086/19-06-2017 διαταγές της Δ/νσης Δασών Αχαΐας.

13. Την αριθμ. 226695/17-10-2018 αναφορά-θετική πρόταση του Δασαρχείου Αιγίου, αποφασίζουμε:

Ανακαλούμε μερικώς την αριθμ. 2049/31-07-2000 (ΦΕΚ 551/Δ΄/05-09-2000) απόφασης κήρυξη έκτασης ως Αναδασωτέα, του Γεν. Γραμματέα Περιφέρειας Δυτ. Ελλάδος, για έκταση εμβαδού 31.932,841 στρέμματα που βρίσκεται στην ευρύτερη περιοχή των ΔΕ Άνω Διακοπτού, Διακοπτού, Καθολικού, Πλατάνου, Καλαμιάς, Βουτσίμου, Ακράτας, Αμπέλου, Μοναστηρίου, Αιγών και Αιγείρας, Π.Ε. Αχαΐας, για τον λόγο ότι σύμφωνα με τα ανωτέρω (10 και 11) σχετικά, αφενός μεν στην ανωτέρω απόφαση εξαιρούνται λεκτικώς όλες οι καλλιεργούμενες εκτάσεις, οικισμοί, οδικό δίκτυο, εκτάσεις που έχουν αλλάξει χρήση με κάθε νόμιμη πράξη της Διοίκησης και εκτάσεις χαρακτηρισμένες ως μη δασικές κατόπιν έκδοσης σχετικών τελεσίδικων διοικητικών πράξεων, αφετέρου δε κατά την φωτοερμηνεία τους (σχετ. η αριθμ. 10056/17-01-2017 με ΑΔΑ: Ω4ΒΓΟΡ1Φ-ΕΕΣ, απόφαση της Δ/νσης Δασών Αχαΐας, περί θεώρησης του Δασικού Χάρτη για όλη την Π.Ε. Αχαΐας) και κατόπιν σχετικού ελέγχου του Δασαρχείου Αιγίου, διαπιστώθηκε ο μη δασικός χαρακτήρας τους. Η έκταση αυτή των 31.932,841 στρεμμάτων αποτελείται από τα τμήματα όπως αυτά απεικονίζονται στο συνημμένο διάγραμμα που συνοδεύει την παρούσα, κλίμακας 1:100.000 με χρώμα κίτρινο.


Κατά τα λοιπά ισχύει η αριθμ. 2049/31-07-2000 (ΦΕΚ 551/Δ΄/05-09-2000) απόφαση.

Η απόφαση αυτή να δημοσιευθεί στην Εφημερίδα της Κυβερνήσεως.

Πάτρα, 11 Δεκεμβρίου 2018

Ο Συντονιστής Αποκεντρωμένης Διοίκησης

ΝΙΚΟΛΑΟΣ ΠΑΠΑΘΕΟΔΩΡΟΥ

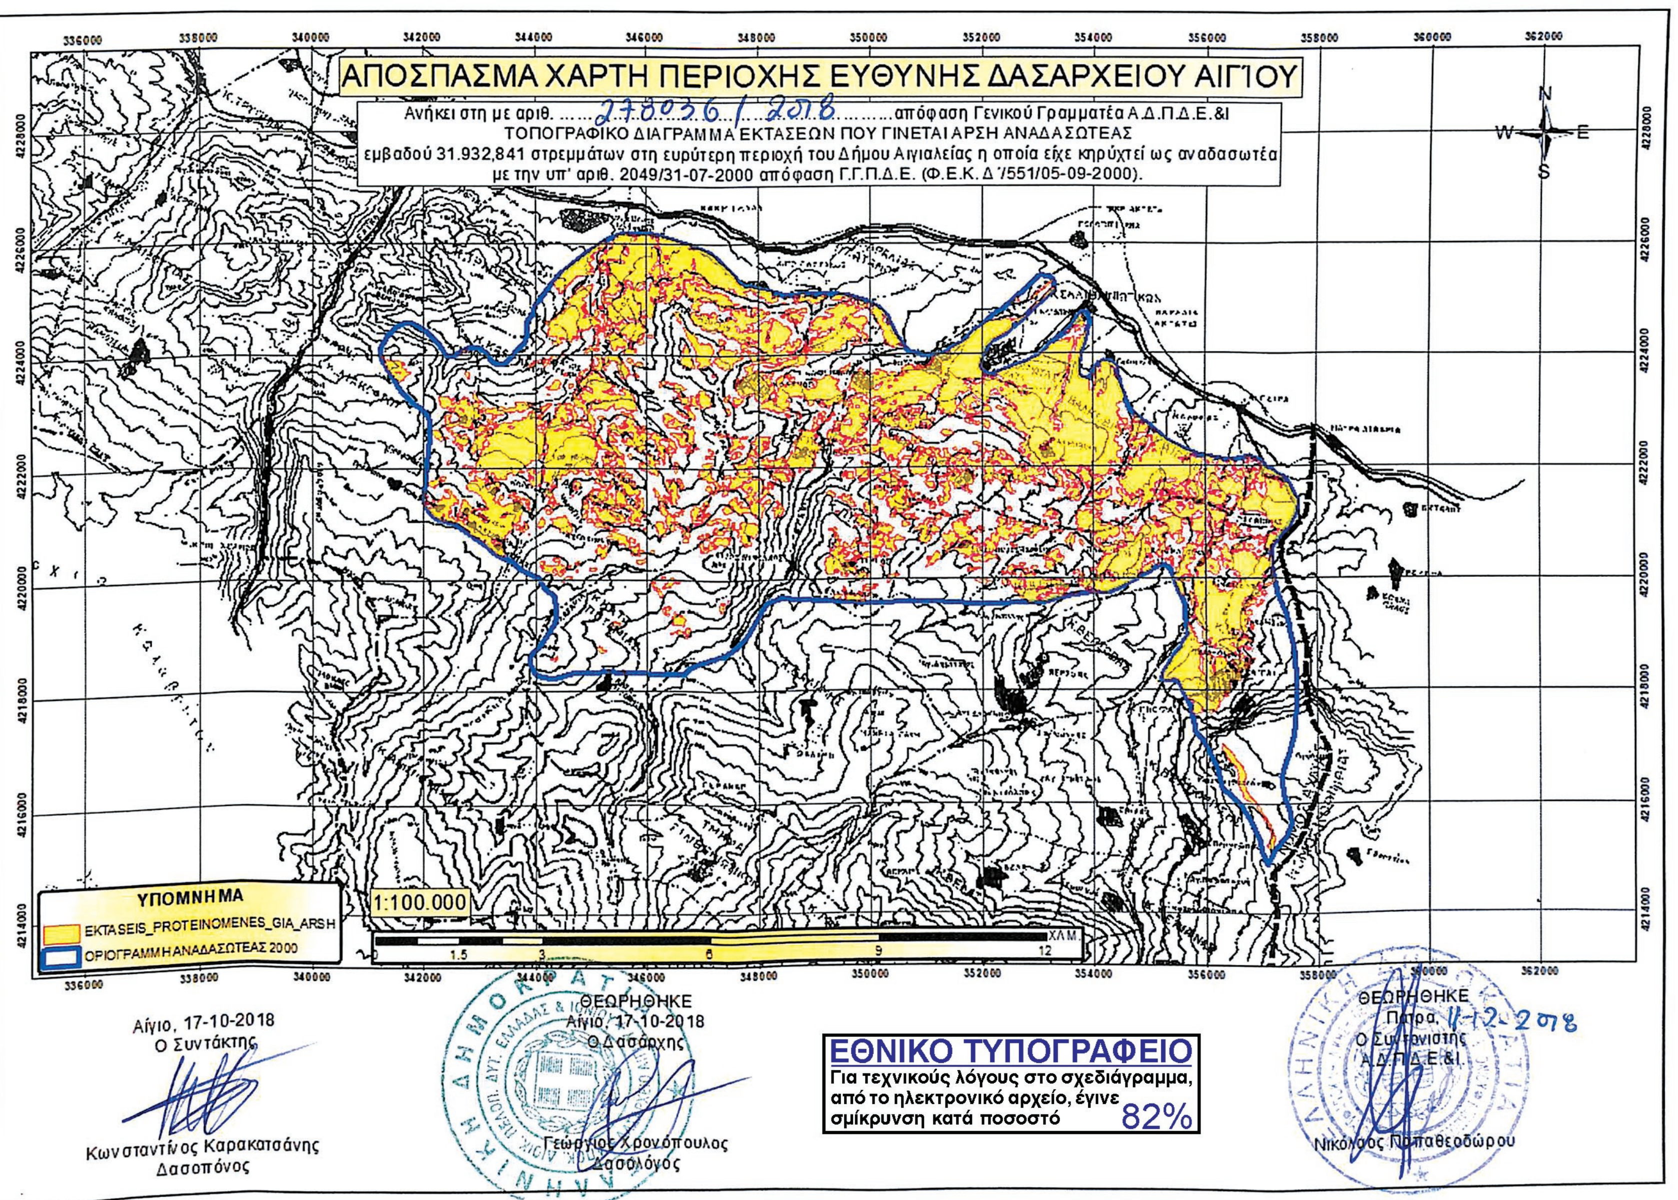
ΑΠΟΣΠΑΣΜΑ ΧΑΡΤΗ ΠΕΡΙΟΧΗΣ ΕΥΘΥΝΗΣ ΔΑΣΑΡΧΕΙΟΥ ΑΙΓΙΟΥ
Ανήκει στη με αριθ. ......278036/2018...... απόφαση Γενικού Γραμματέα Α.Δ.Π.Δ.Ε.&Ι
ΤΟΠΟΓΡΑΦΙΚΟ ΔΙΑΓΡΑΜΜΑ ΕΚΤΑΣΕΩΝ ΠΟΥ ΓΙΝΕΤΑΙ ΑΡΣΗ ΑΝΑΔΑΣΩΤΕΑΣ
εμβαδού 31.932,841 στρεμμάτων στη ευρύτερη περιοχή του Δήμου Αιγιαλείας η οποία είχε κηρύχτεί ως αναδασωτέα
με την υπ' αριθ. 2049/31-07-2000 απόφαση Γ.Γ.Π.Δ.Ε. (Φ.Ε.Κ. Δ΄/551/05-09-2000).
N
W
E
S
ΥΠΟΜΝΗΜΑ
EKTASEIS_PROTEINOMENES_GIA_ARSH
ΟΡΙΟΓΡΑΜΜΗ ΑΝΑΔΑΣΩΤΕΑΣ 2000
1:100.000
ΧΛΜ.
Αίγιο, 17-10-2018
Ο Συντάκτης
Κωνσταντίνος Καρακατσάνης
Δασοπόνος
ΘΕΩΡΗΘΗΚΕ
Αίγιο, 17-10-2018
Ο Δασάρχης
Γεώργιος Χρονόπουλος
Δασολόγος
ΕΘΝΙΚΟ ΤΥΠΟΓΡΑΦΕΙΟ
Για τεχνικούς λόγους στο σχεδιάγραμμα, από το ηλεκτρονικό αρχείο, έγινε σμίκρυνση κατά ποσοστό 82%
ΘΕΩΡΗΘΗΚΕ
Πάτρα, 11-12-2018
Ο Συντονιστής
Α.Δ.Π.Δ.Ε.&Ι
Νικόλαος Παπαθεοδώρου